Ведомость рабочих чертежей основного комплекта

Лист	Наименование	Примечание
1	Общие данные (начало).	
2	Общие данные (продолжение).	
3	Общие данные (окончание).	
4	Схема демонтажа на отм. 0,000.	
5	Схема демонтажа на отм. +3,600.	
6	Схема демонтажа на отм. +7,200.	
7	Схема демонтажа на отм. +11,400.	
8	Схема демонтажа. Разрез.	
9	Схема демонтажа стеновых панелей и кирпичной кладки	
	стен в осях 32-29.	
10	Схема демонтажа стеновых панелей и кирпичной кладки	
	стен в осях 29-32.	
11	Схема демонтажа балок перекрытия на отм. +3,600.	
12	Схема демонтажа балок перекрытия на отм. +7,200.	
13	Схема демонтажа балок перекрытия на отм. +11,400.	
14	Спецификация на демонтаж (начало)	
15	Спецификация на демонтаж (окончание)	

Ведомость спецификаций

Лист	Наименование	Примечание
14	Спецификация на демонтаж (начало)	
15	Спецификация на демонтаж (окончание)	

Ведомость основных комплектов рабочих чертежей

Обозначение	Наименование	Примечание
03.00-АС1	Архитектурные-строительные решения реконструкции моечного отделения	
03.00-КЖ1	Конструкции железобетонные реконструкции моечного отделения	
03.00-КМ1	Конструкции металлические реконструкции моечного отделения.	
03.00-АС2	Архитектурно-строительные решения реконструкции тракта подачи и очистки сырья. Галерея №1.	
03.00-КЖ2	Конструкции железобетонные реконструкции тракта подачи и очистки сырья. Галерея №1.	
03.00-КМ2	Конструкции металлические реконструкции тракта подачи и очистки сырья. Галерея №1.	
03.00-АС3	Архитектурно-строительные решения реконструкции тракта подачи и очистки сырья. Галерея №2.	
03.00-КЖ3	Конструкции железобетонные реконструкции тракта подачи и очистки сырья. Галерея №2.	
03.00-КМ3	Конструкции металлические реконструкции тракта подачи и очистки сырья. Галерея №2.	
03.00-АС4	Архитектурно-строительные решения реконструкции тракта подачи и очистки сырья. Пересыпной пункт.	

Согласовано

Взам. инв. №

Подпись и дата


Инв. № подл.

Изм.	Кол. уч.	Лист	№ док.	Подп.	Дата	Договор № 17/22 от 18.08.2022г 03.00-АС1		
						ОАО "Чишминский сахарный завод", Башкортостан.		
Разраб.		Уваров				Реконструкция моечного отделения и тракта подачи и очистки сырья.	Стадия: Р	Лист: 1 / Листов: -
Провер.		Уваров						
Н. контр.		Карасева						
ГИП		Цыганков				Общие данные (начало).	ООО "Техпроект", г. Курск.	

Формат А3

Схема демонтажа на отм. 0,000

(Пол демонтируется по всей площади этажа)

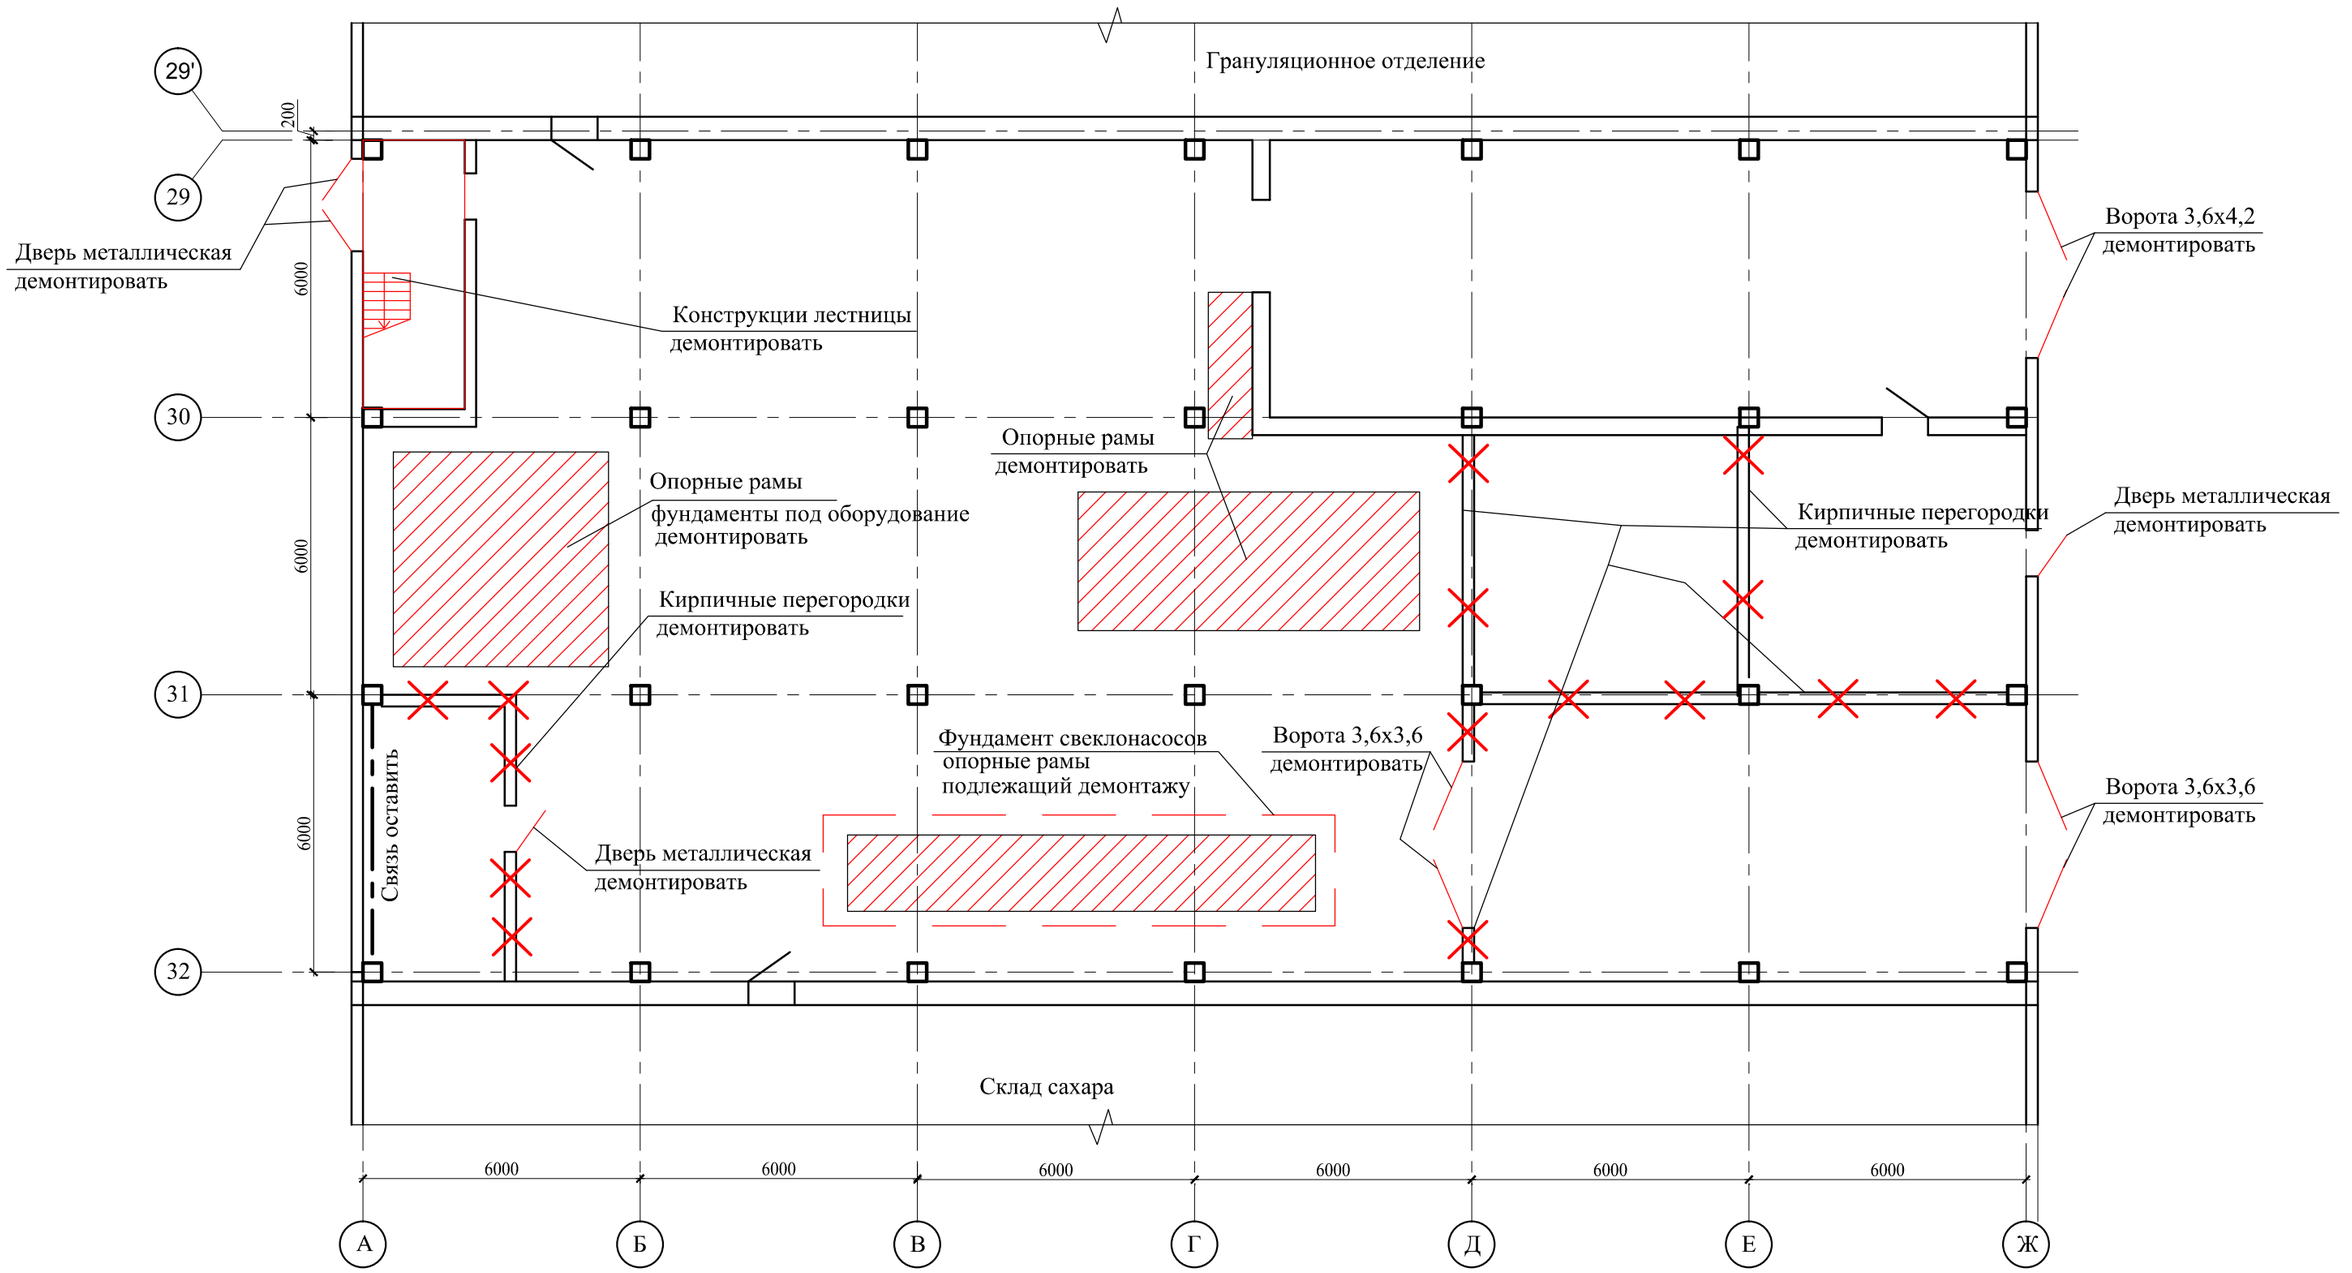

Изм.	Кол. уч.	Лист	№ док.	Подп.	Дата
Разраб.		Уваров А.			
Провер.		Уваров			
Н. контр.		Карасева			
ГИП		Цыганков			

Договор № 17/22 от 18.08.2022г 03.00-АС1

ОАО "Чишминский сахарный завод", Башкортостан.

Реконструкция моечного отделения и тракта подачи и очистки сырья.

Стадия	Лист	Листов
Р	4	

Схема демонтажа на отм. 0,000

ООО "Техпроект", г. Курск.

Согласовано

Взам. инв. №


Подпись и дата

Инв. № подл.

Формат А3

Схема демонтажа на отм. 3,600

(Пол демонтируется по всей площади этажа)

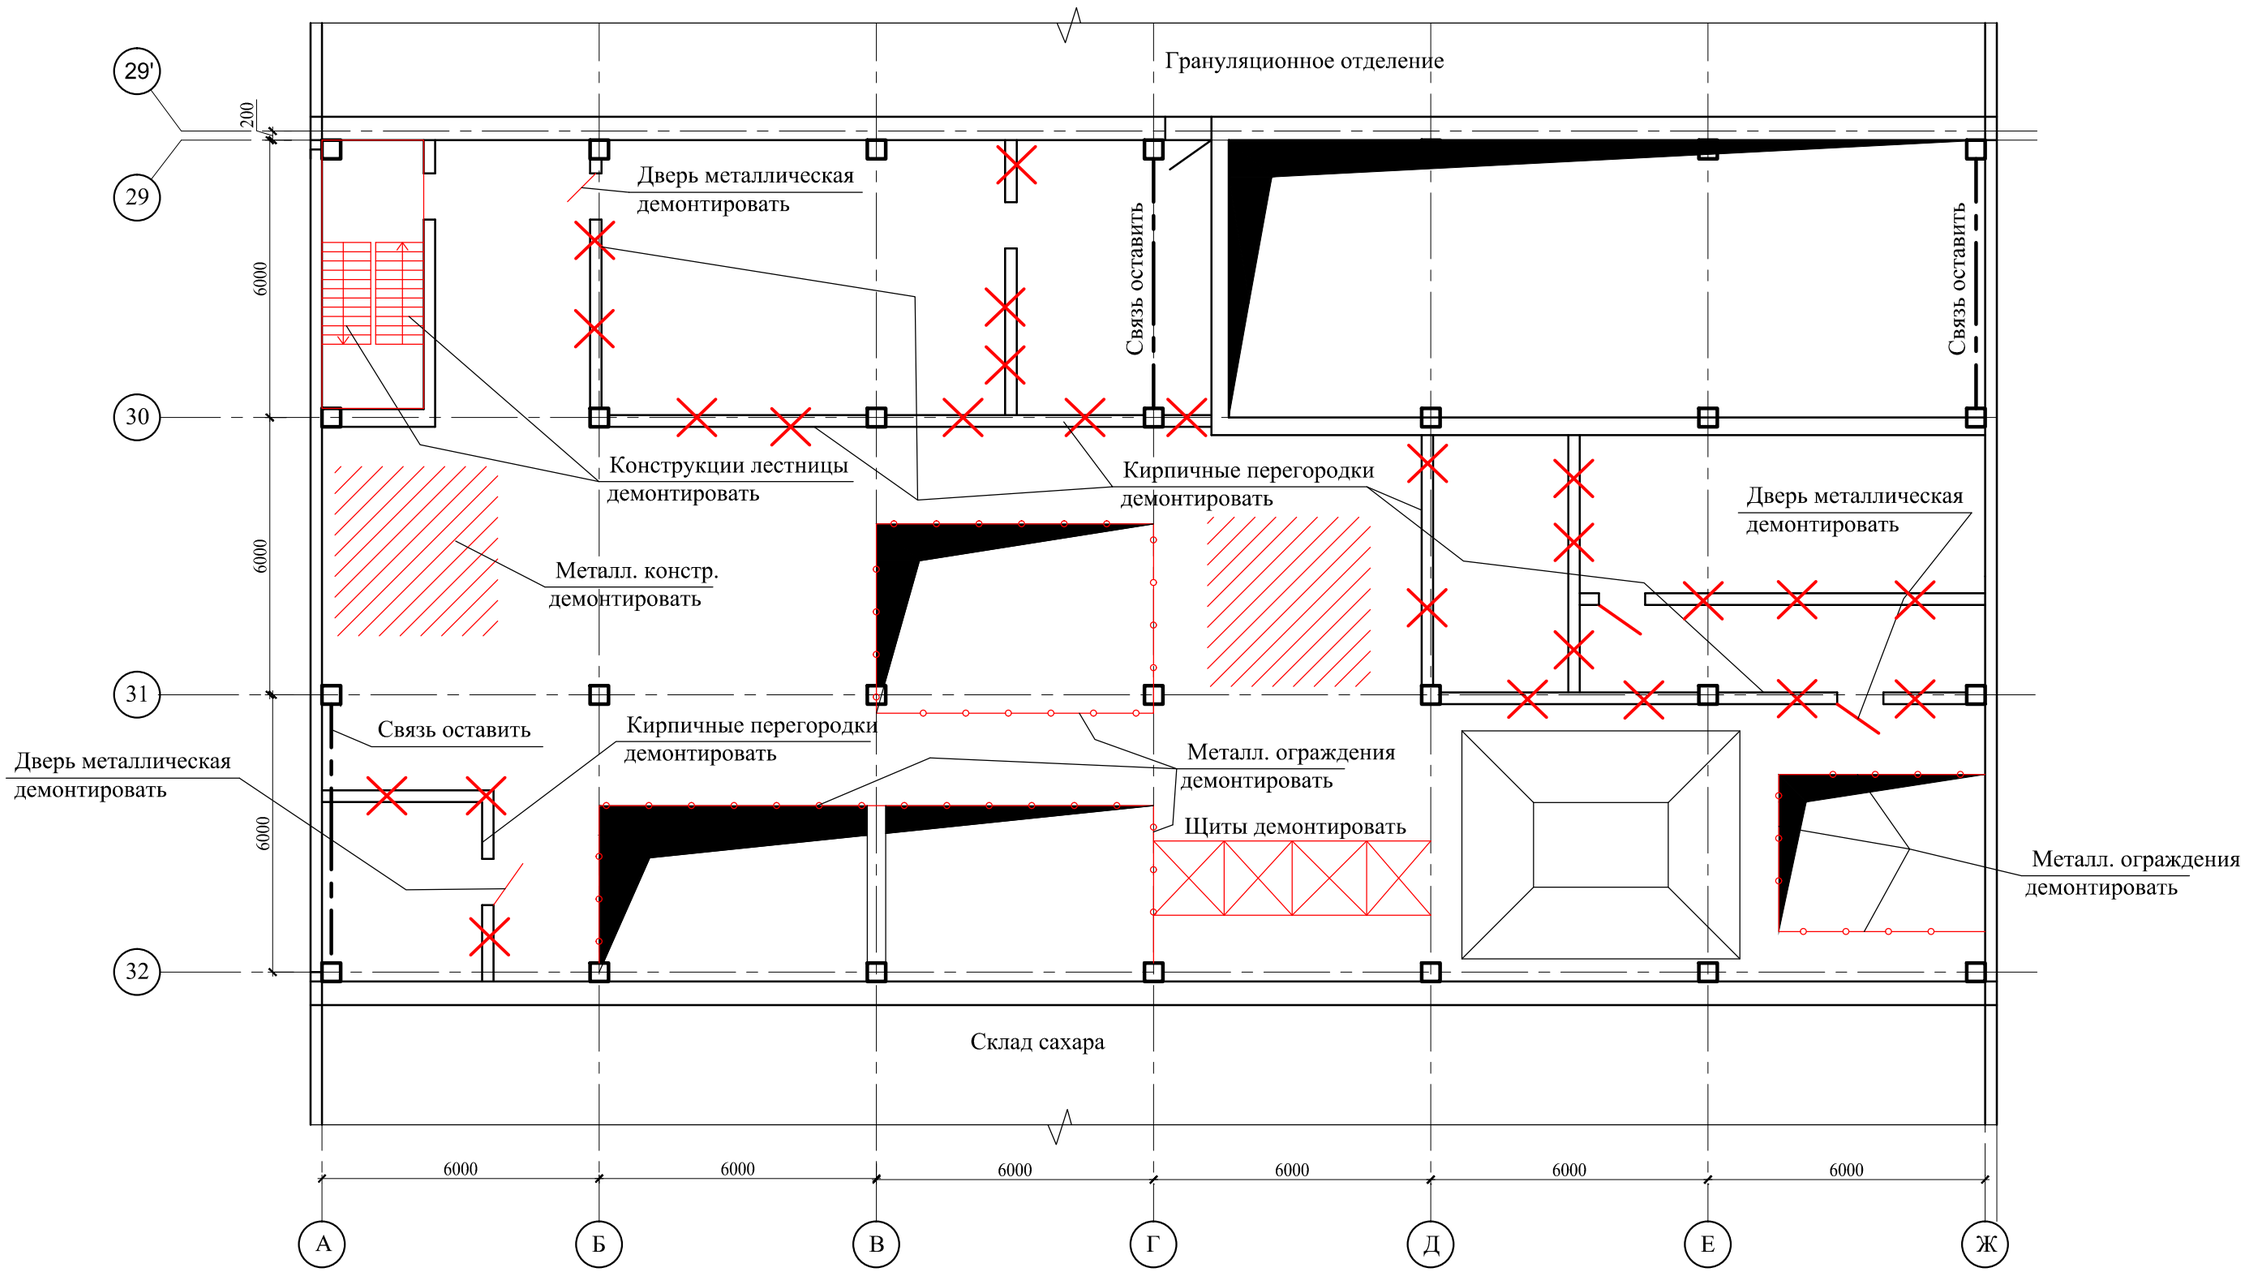

Изм.	Кол. уч.	Лист	№ док.	Подп.	Дата
Разраб.		Уваров А.			
Провер.		Уваров			
Н. контр.		Карасева			
ГИП		Цыганков			

Договор № 17/22 от 18.08.2022г 03.00-АС1

ОАО "Чишминский сахарный завод", Башкортостан.

Реконструкция моечного отделения и тракта подачи и очистки сырья.

Стадия	Лист	Листов
Р	5	

Схема демонтажа на отм. +3,600

ООО "Техпроект", г. Курск.

Согласовано

Взам. инв. №


Подпись и дата

Инв. № подл.

Формат А3

Схема демонтажа на отм. 7,200

(Пол демонтируется по всей площади этажа)

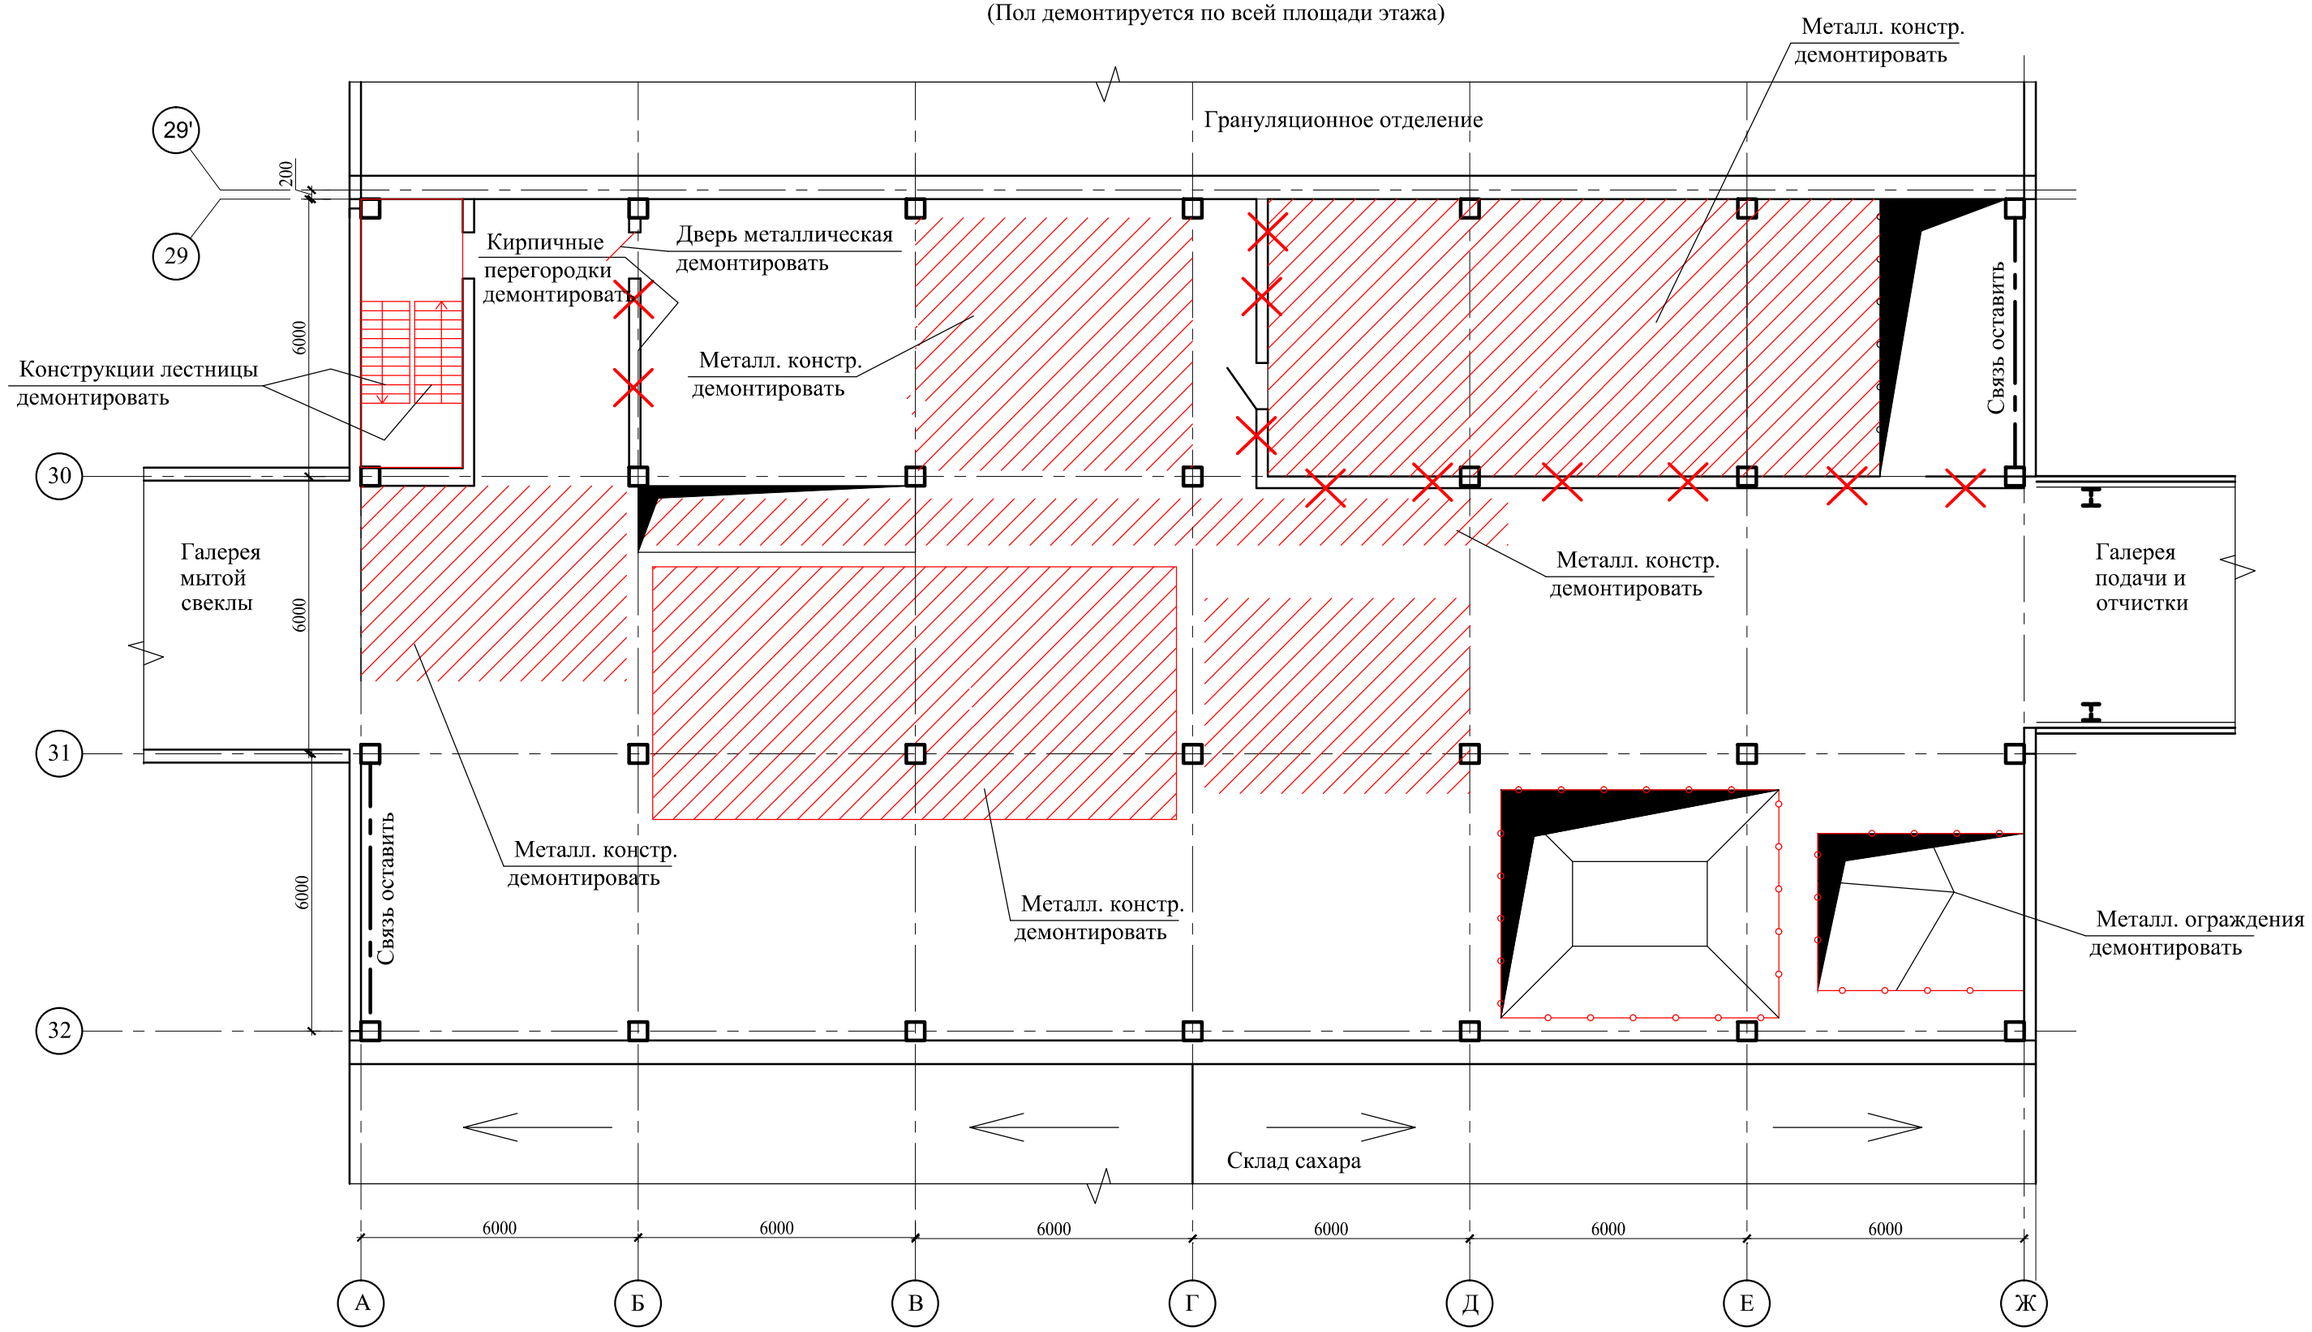

Изм.	Кол. уч.	Лист	№ док.	Подп.	Дата	
Разраб.		Уваров А.				
Провер.		Уваров				
Н. контр.		Карасева				
ГИП		Цыганков				

Договор № 17/22 от 18.08.2022г 03.00-АС1

ОАО "Чишминский сахарный завод", Башкортостан.

Реконструкция моечного отделения и тракта подачи и очистки сырья.

Стадия	Лист	Листов
Р	6	

Схема демонтажа на отм. +7,200

ООО "Техпроект", г. Курск.

Согласовано

Взам. инв. №


Подпись и дата

Инв. № подл.

Формат А3

Схема демонтажа на отм. +11,400

(Пол демонтируется по всей площади этажа)

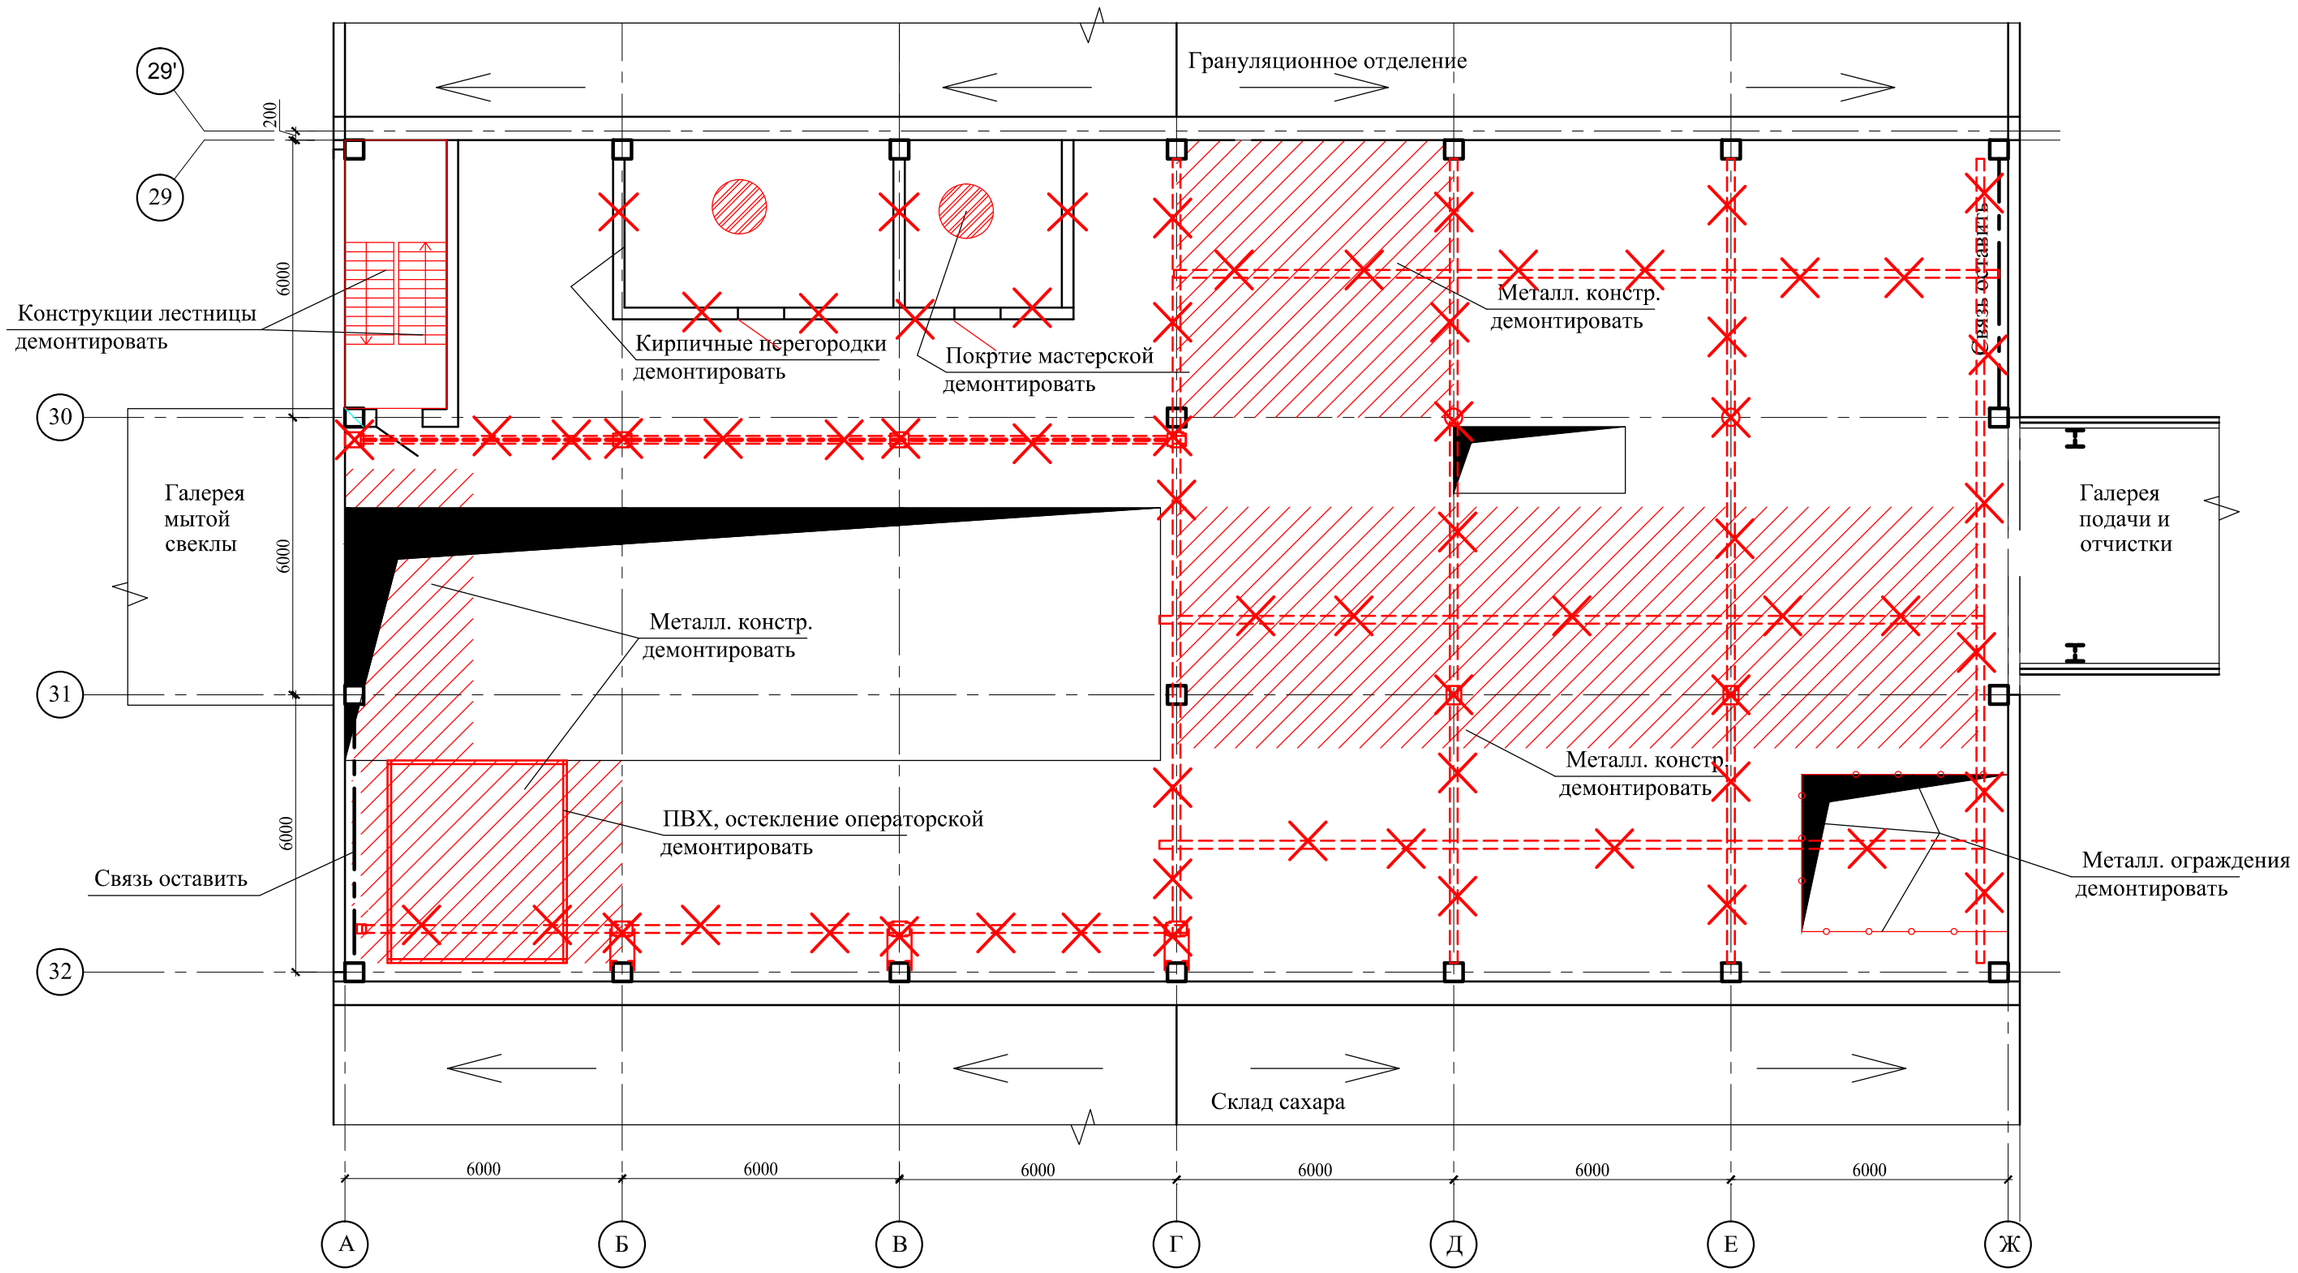

						Договор № 17/22 от 18.08.2022г 03.00-АС1	
						ОАО "Чишминский сахарный завод", Башкортостан.	
Изм.	Кол. уч.	Лист	№ док.	Подп.	Дата	Реконструкция моечного отделения и тракта подачи и очистки сырья.	Стадия: Р; Лист: 7; Листов:
Разраб.		Уваров А.					
Провер.		Уваров					
Н. контр.		Карасева					
ГИП		Цыганков				Схема демонтажа на отм. +11,400	ООО "Техпроект", г. Курск.

Согласовано


Взам. инв. №

Подпись и дата

Инв. № подл.

Формат А3

Схема демонтажа. Разрез.

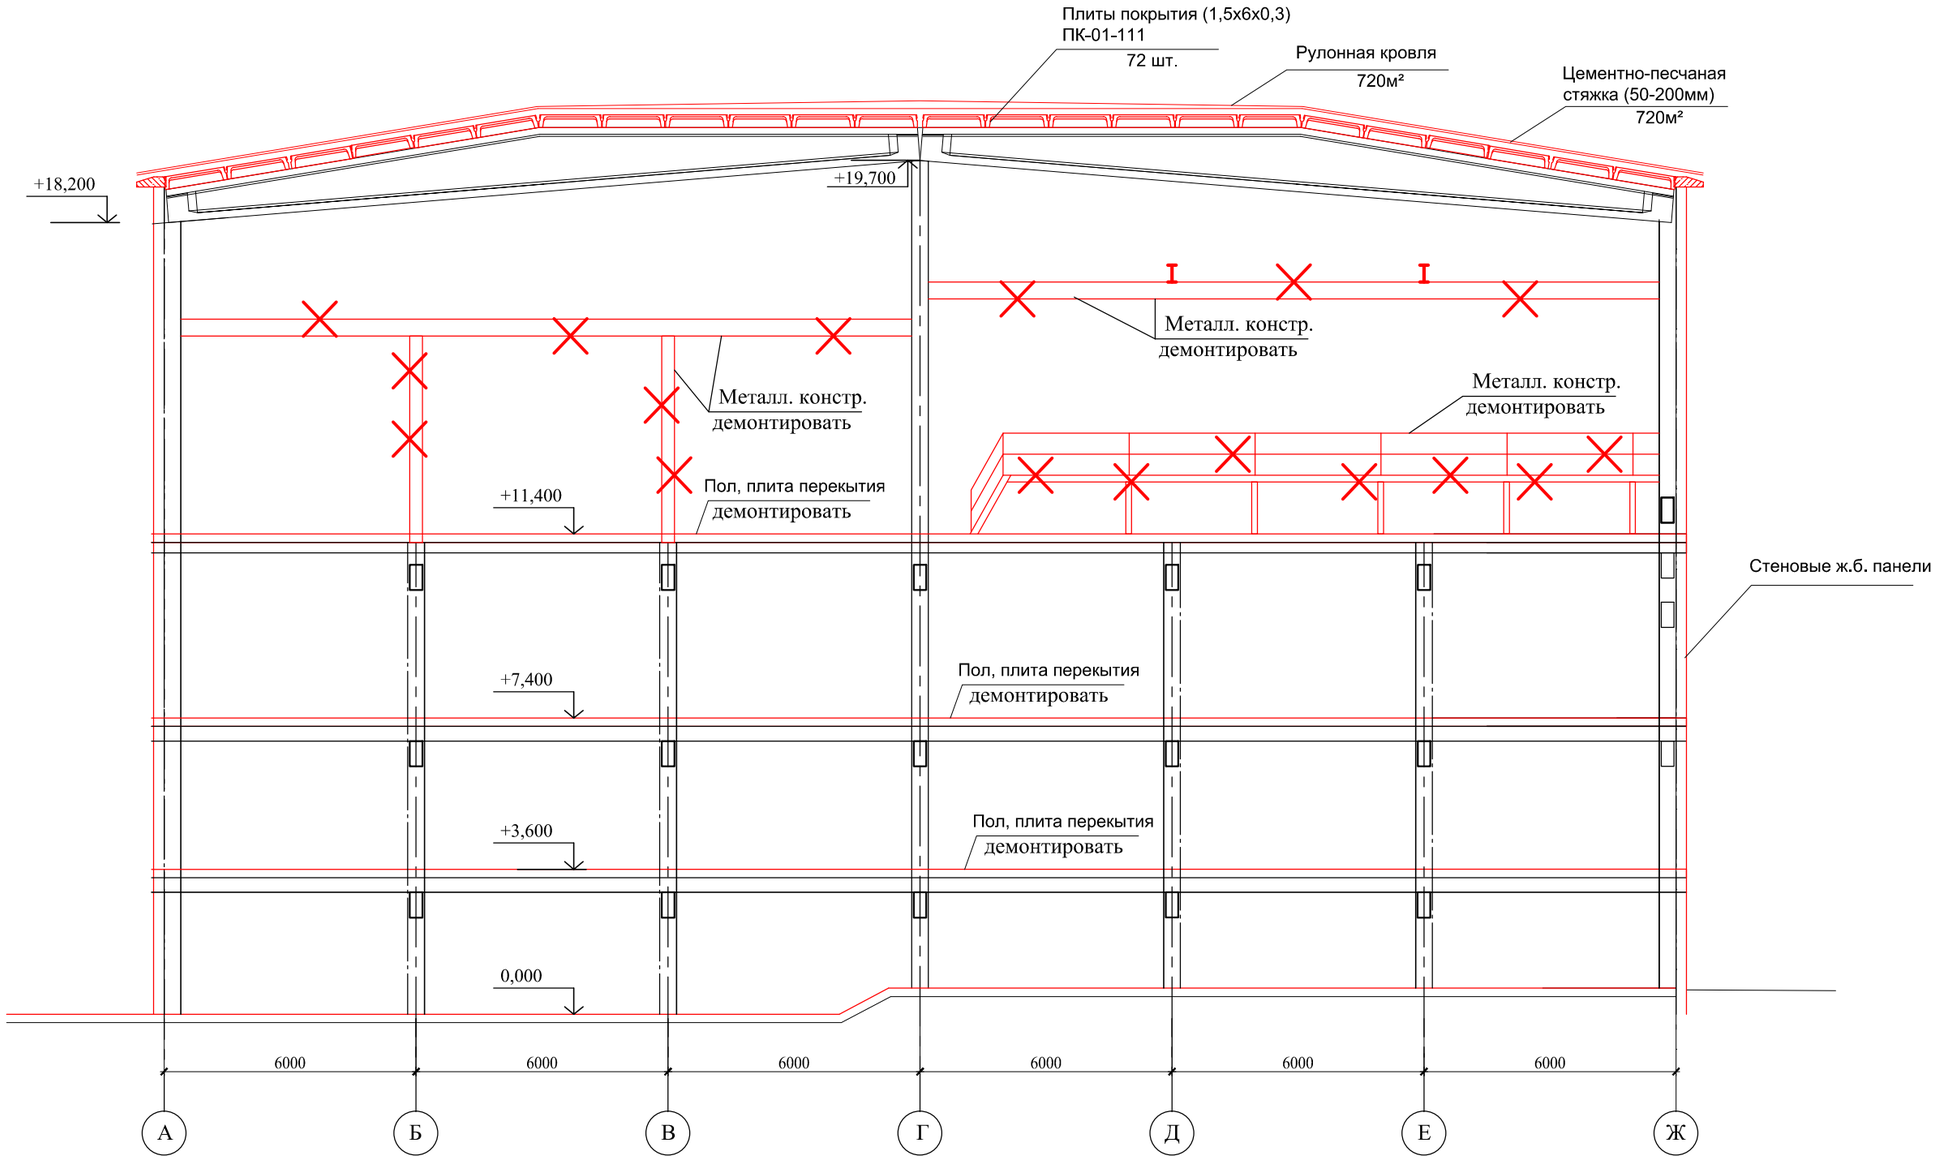

Изм.	Кол. уч.	Лист	№ док.	Подп.	Дата
Разраб.		Уваров А.			
Провер.		Уваров			
Н. контр.		Карасева			
ГИП		Цыганков			

Договор № 17/22 от 18.08.2022г 03.00-АС1

ОАО "Чишминский сахарный завод", Башкортостан.

Реконструкция моечного отделения и тракта подачи и очистки сырья.

Стадия	Лист	Листов
Р	8	

Схема демонтажа. Разрез.

ООО "Техпроект", г. Курск.

Согласовано


Взам. инв. №

Подпись и дата

Инв. № подл.

Формат А3

Схема демонтажа стеновых панелей и кирпичной кладки стен в осях 32-29.

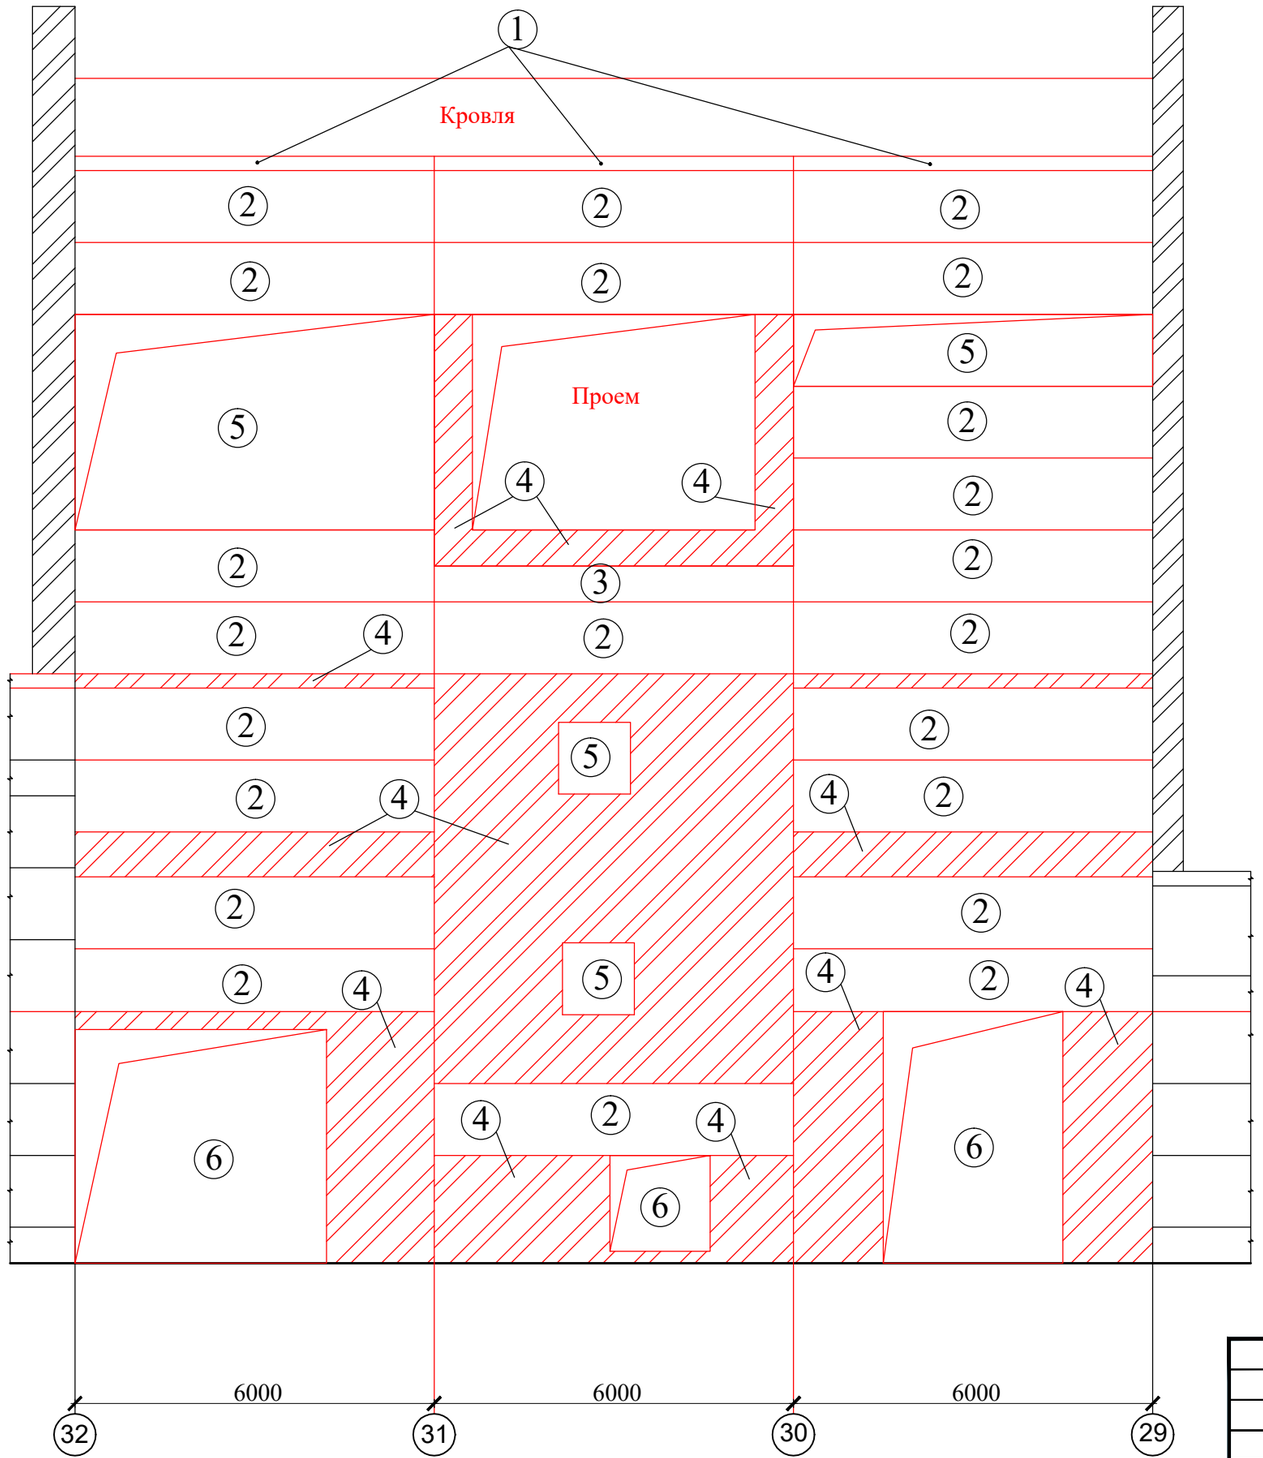

Условные обозначения:

1. Демонтируемые карнизные панели 0,25х6,0м. 3 шт. (масса одной 1,3*т.)
2. - Демонтируемые панели 1,2х6,0м. 22 шт. (масса одной 2,3*т.)
3. - Демонтируемые панели 0,6х6,0м. 1 шт. (масса одной 1,2*т.)
4. - Демонтируемая кирпичная кладка толщиной 0,25-0,4 м. (объем 23,0м3)
5. - Демонтируемые оконные блоки 1,2х6,0м. 4шт. Площадь 30,0м2.
6. - Демонтируемые ворота, двери Площадь 32,0м2.

Изм.	Кол. уч.	Лист	№ док.	Подп.	Дата	Договор № 17/22 от 18.08.2022 г. 03.00 - АС1			
						ОАО "Чишминский сахарный завод", Республика Башкортостан.			
Разраб.		Уваров				Реконструкция моечного отделения и тракта подачи и очистки сырья.	Стадия	Лист	Листов
Провер.		Уваров					Р	9	
Н. контр.		Карасева							
ГИП		Цыганков				Схема демонтажа стеновых панелей и кирпичной кладки стен в осях 32-29.	ООО "Техпроект", г. Курск.		

Согласовано


Взам. инв. №

Подпись и дата

Инв. № подл.

Формат А3

Схема демонтажа стеновых панелей и кирпичной кладки стен в осях 29-32.

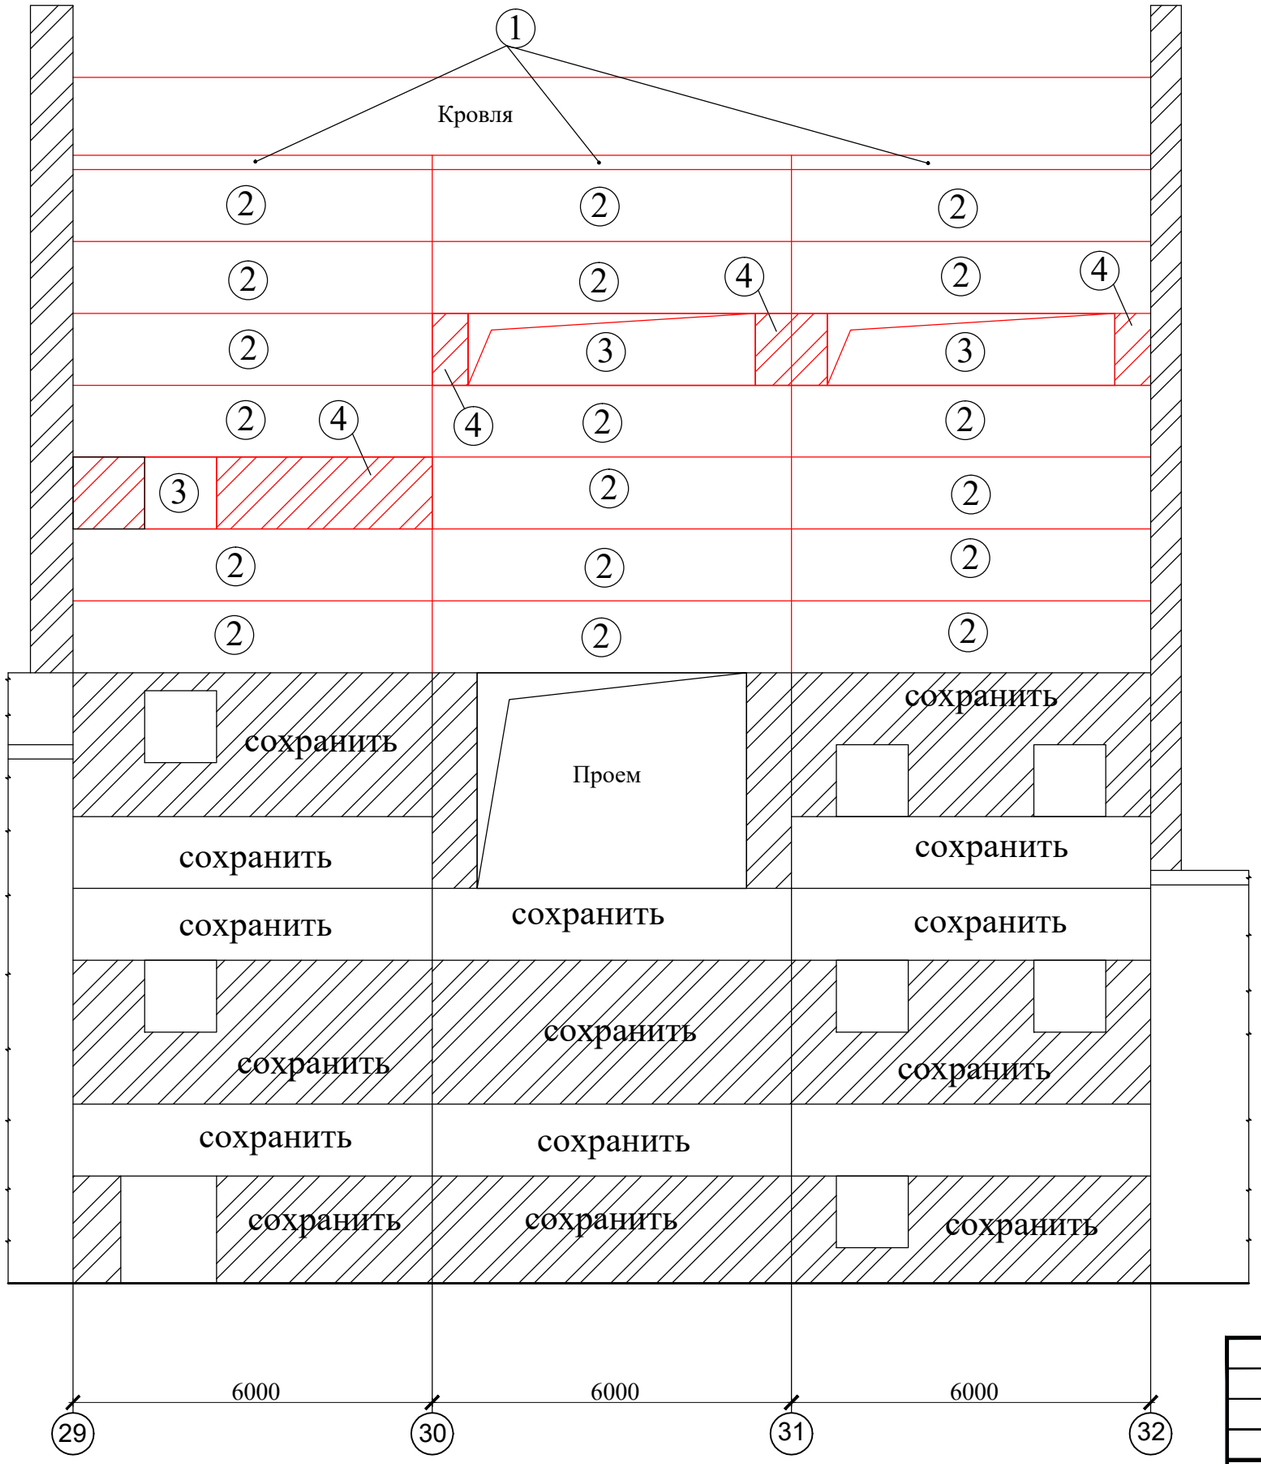

Условные обозначения:

1. Демонтируемые карнизные панели 0,25х6,0м. 3 шт. (масса одной 1,3*т.)
2. - Демонтируемые панели 1,2х6,0м. 18 шт. (масса одной 2,3*т.)
3. - Демонтируемые оконные блоки 1,2х6,0м. 3шт. Площадь 13,0м2.
4. - Демонтируемая кирпичная кладка толщиной 0,25 м. (объем 3,0м3)

Изм.	Кол. уч.	Лист	№ док.	Подп.	Дата
Разраб.		Уваров			
Провер.		Уваров			
Н. контр.		Карасева			
ГИП		Цыганков			

Договор № 17/22 от 18.08.2022 г. 03.00 - АС1

ОАО "Чишминский сахарный завод", Республика Башкортостан.

Реконструкция моечного отделения и тракта подачи и очистки сырья.

Стадия	Лист	Листов
Р	10	

Схема демонтажа стеновых панелей и кирпичной кладки стен в осях 29-32.

ООО "Техпроект", г. Курск.

Согласовано


Взам. инв. №

Подпись и дата

Инв. № подл.

Формат А3

Схема демонтажа балок перекрытия на отм. +3,600.

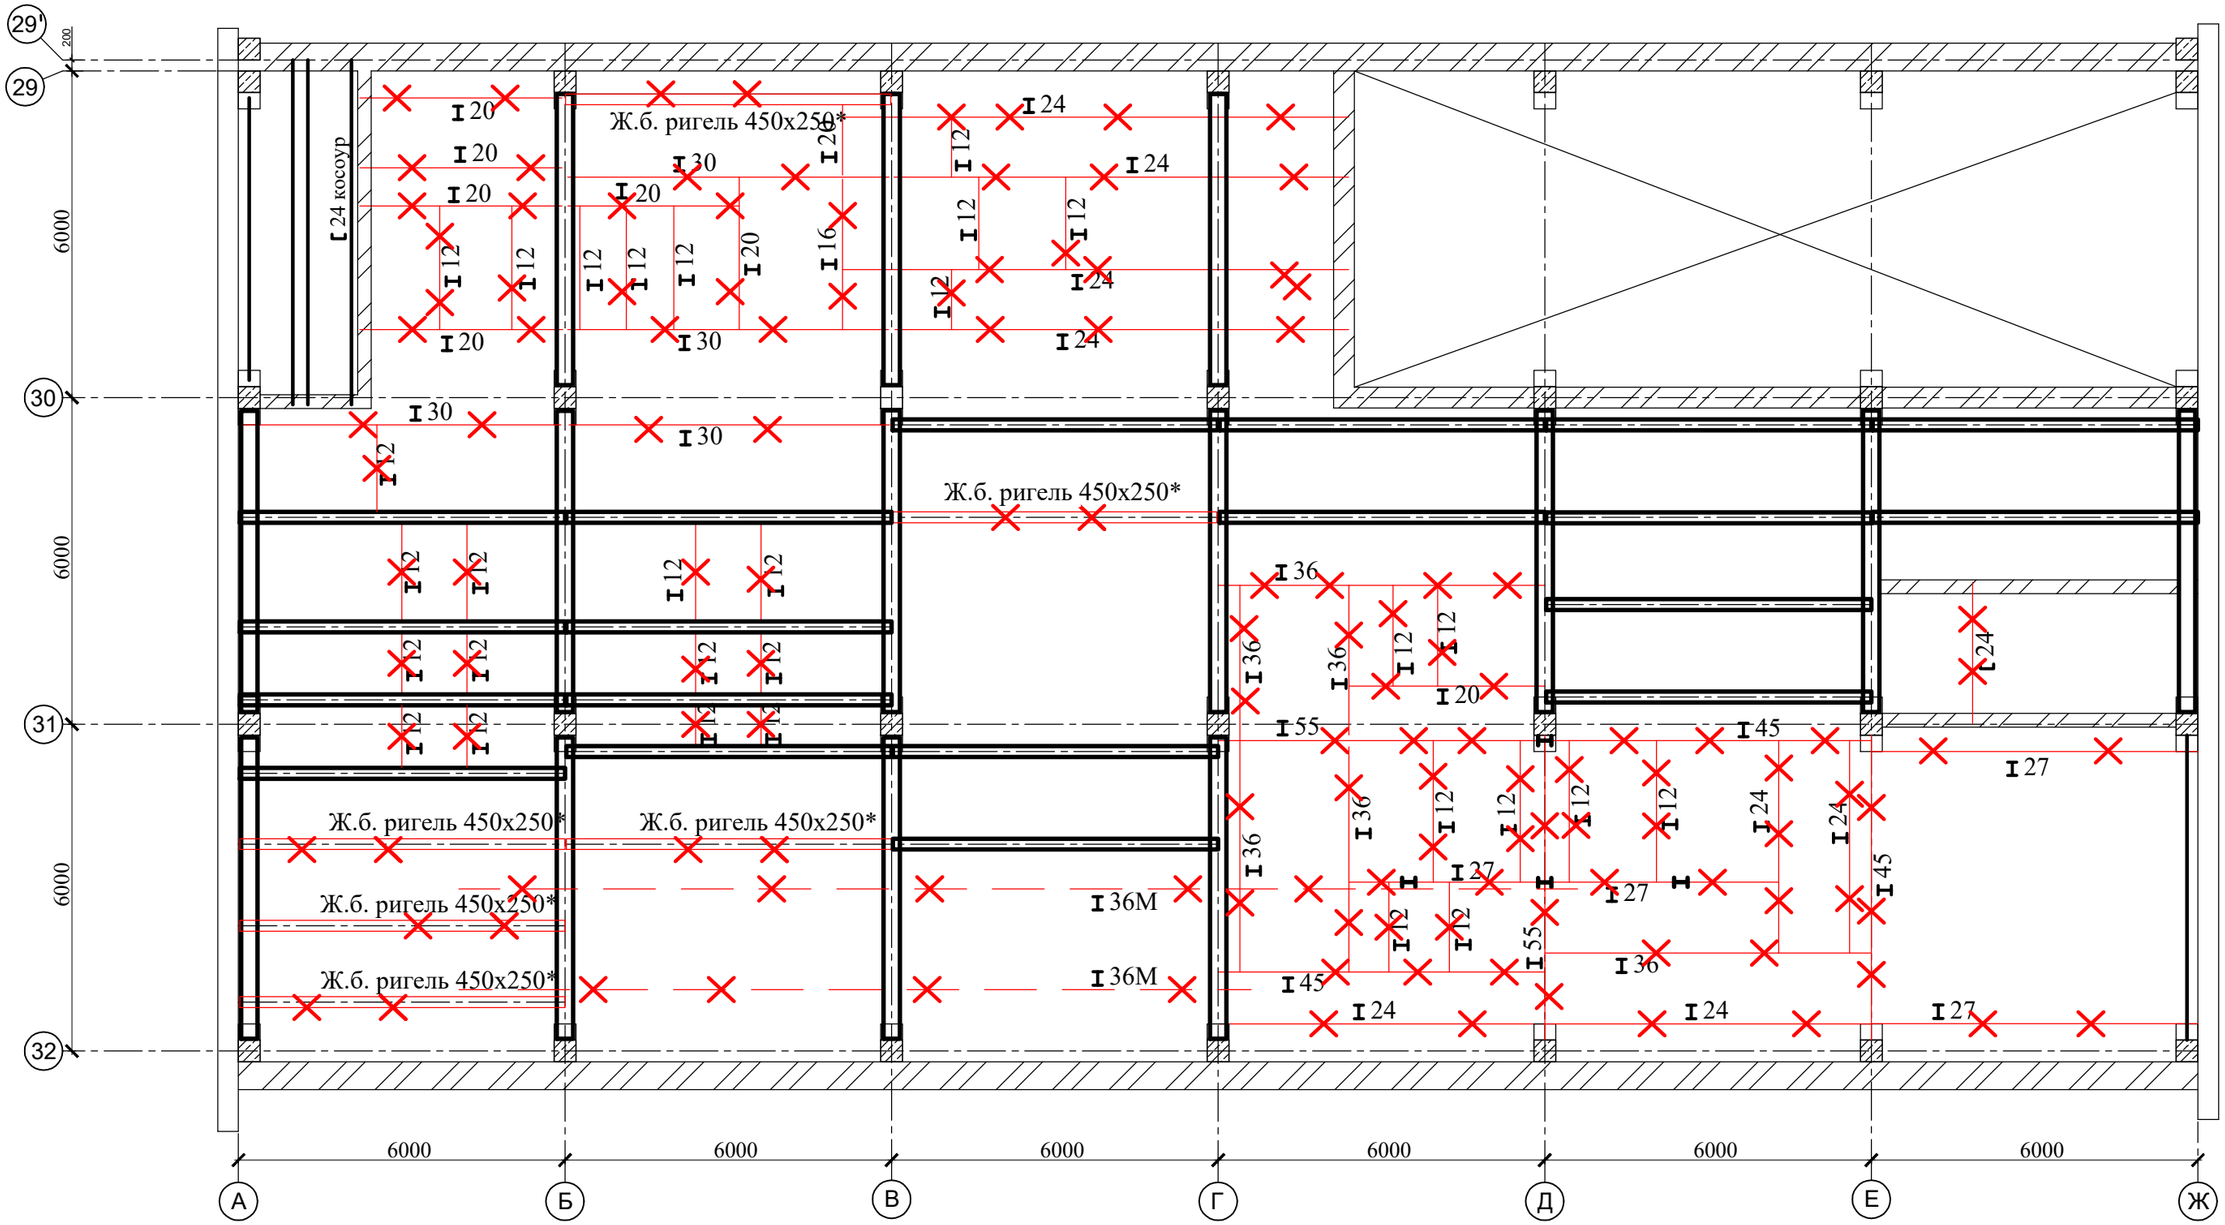

- Стальная балка, сохраняемая;
- Стальная балка, подлежащая демнтажу;
- Ж.б. балка, сохраняемая;
- Ж.б. балка, подлежащая демнтажу;

Изм.	Кол. уч.	Лист	№ док.	Подп.	Дата
Разраб.		Уваров			
Провер.		Уваров			
Н. контр.		Карасева			
ГИП		Цыганков			

Договор № 17/22 от 18.08.2022 г. 03.00 - АС1

ОАО "Чишминский сахарный завод", Республика Башкортостан.

Реконструкция моечного отделения и тракта подачи и очистки сырья.

Стадия	Лист	Листов
Р	11	

Схема демонтажа балок перекрытия на отм. +3,600.

ООО "Техпроект", г. Курск.

Согласовано

Взам. инв. №

Подпись и дата

Инв. № подл.

Формат А3

Схема демонтажа балок на отм. +7,200


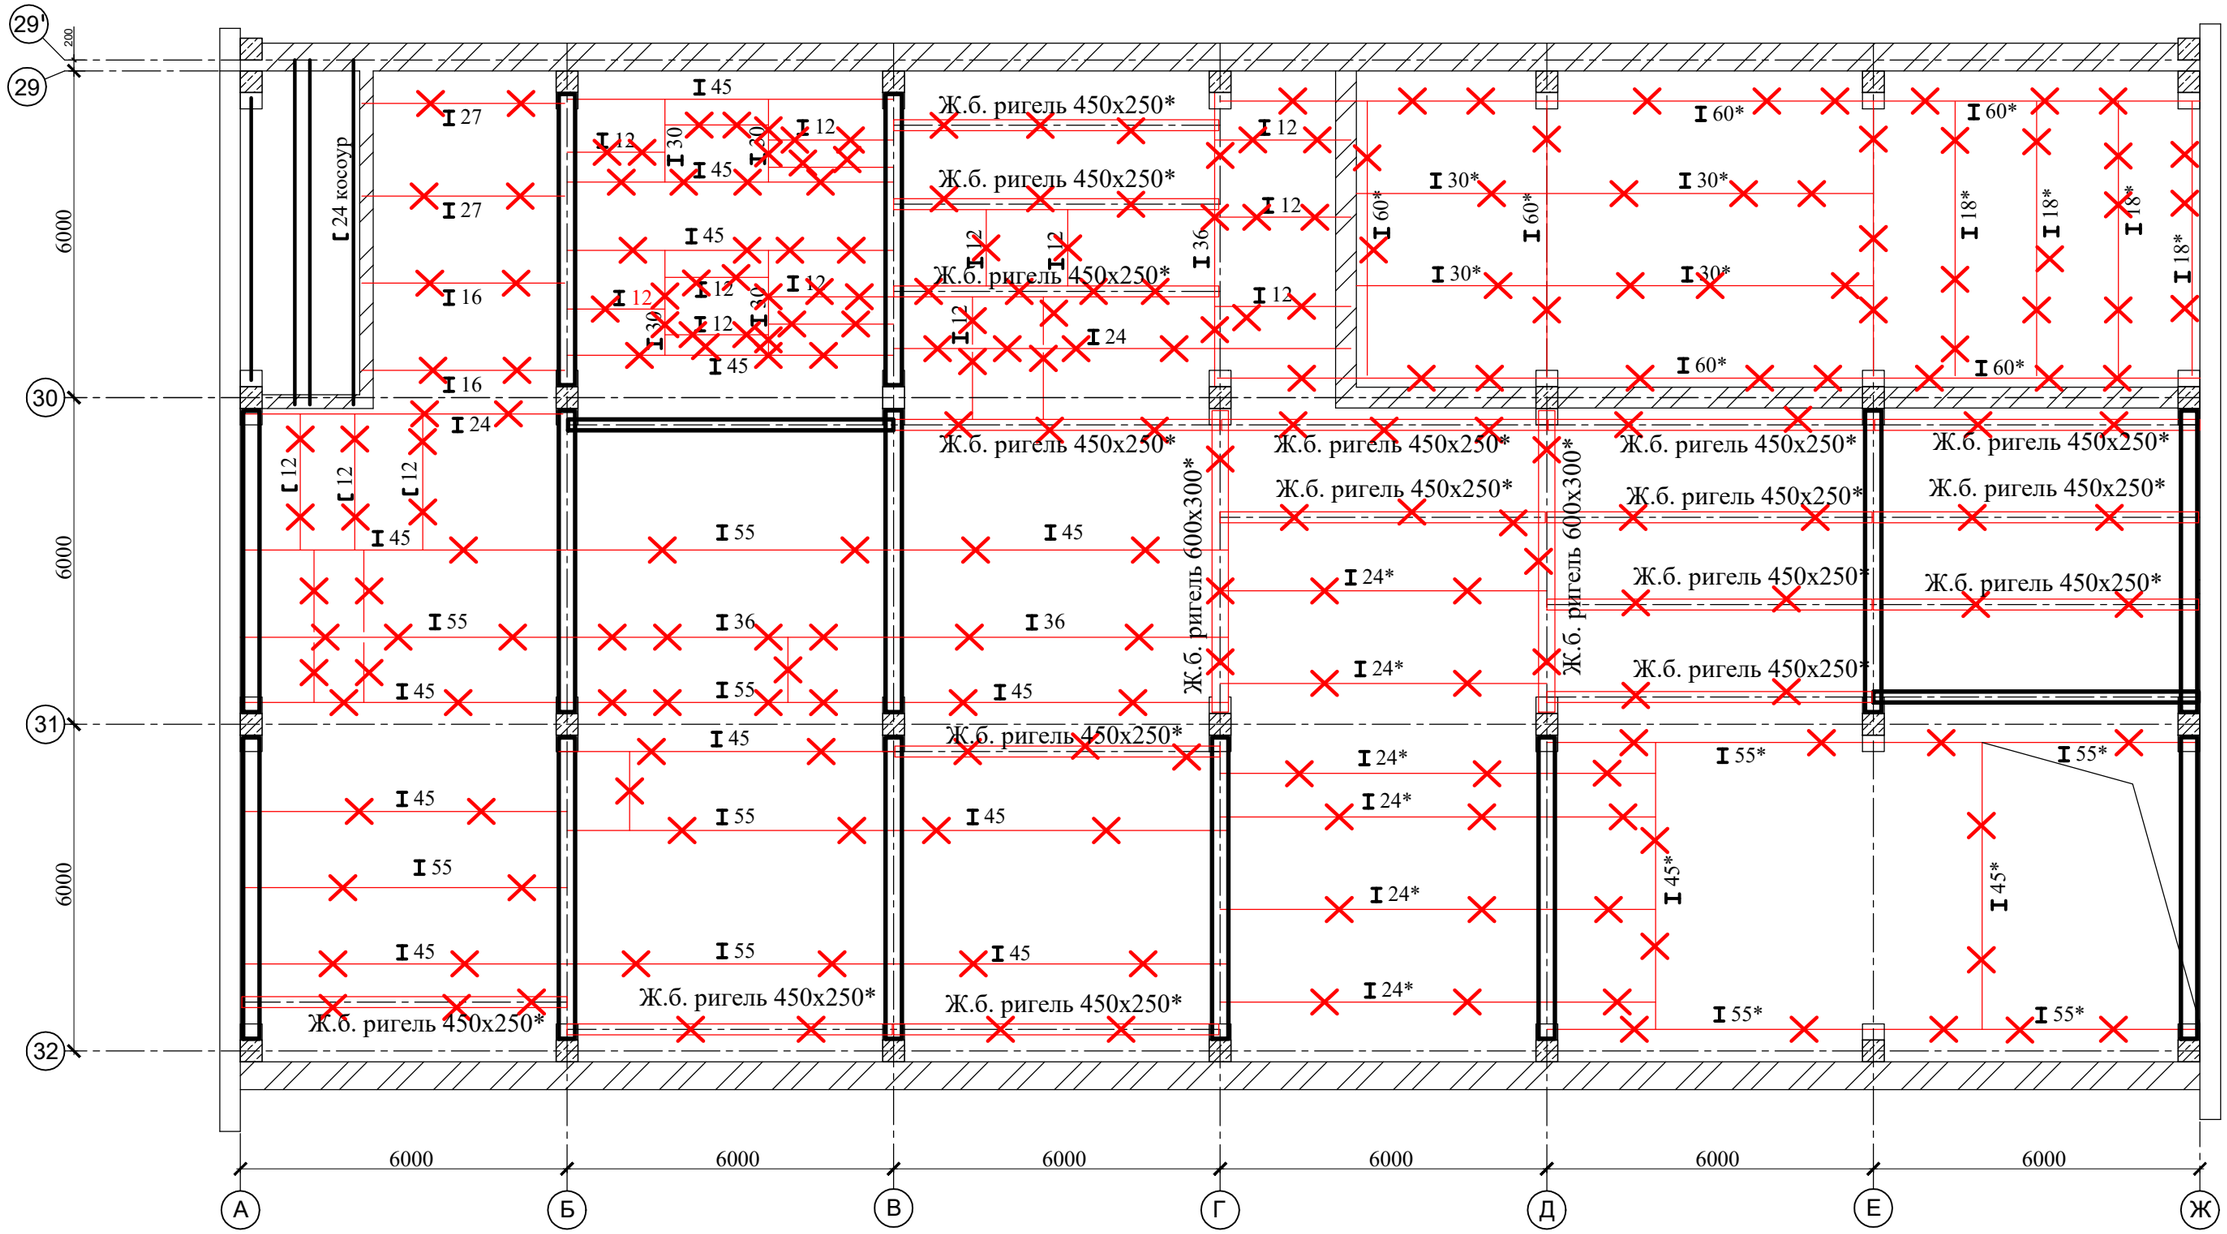

29'
29
30
31
32
200
6000
6000
6000
24 косоур
Ж.б. ригель 450х250*
Ж.б. ригель 450х250*
Ж.б. ригель 450х250*
Ж.б. ригель 450х250*
Ж.б. ригель 450х250*
Ж.б. ригель 450х250*
Ж.б. ригель 450х250*
Ж.б. ригель 450х250*
Ж.б. ригель 450х250*
Ж.б. ригель 450х250*
Ж.б. ригель 450х250*
Ж.б. ригель 450х250*
Ж.б. ригель 450х250*
Ж.б. ригель 450х250*
Ж.б. ригель 450х250*
Ж.б. ригель 450х250*
Ж.б. ригель 450х250*
Ж.б. ригель 450х250*
Ж.б. ригель 450х250*
Ж.б. ригель 600х300*
Ж.б. ригель 600х300*
I 27
I 27
I 16
I 16
I 24
I 45
I 55
I 45
I 55
I 45
I 45
I 55
I 45
I 45
I 55
I 45

Схема демонтажа балок на отм. +11,400

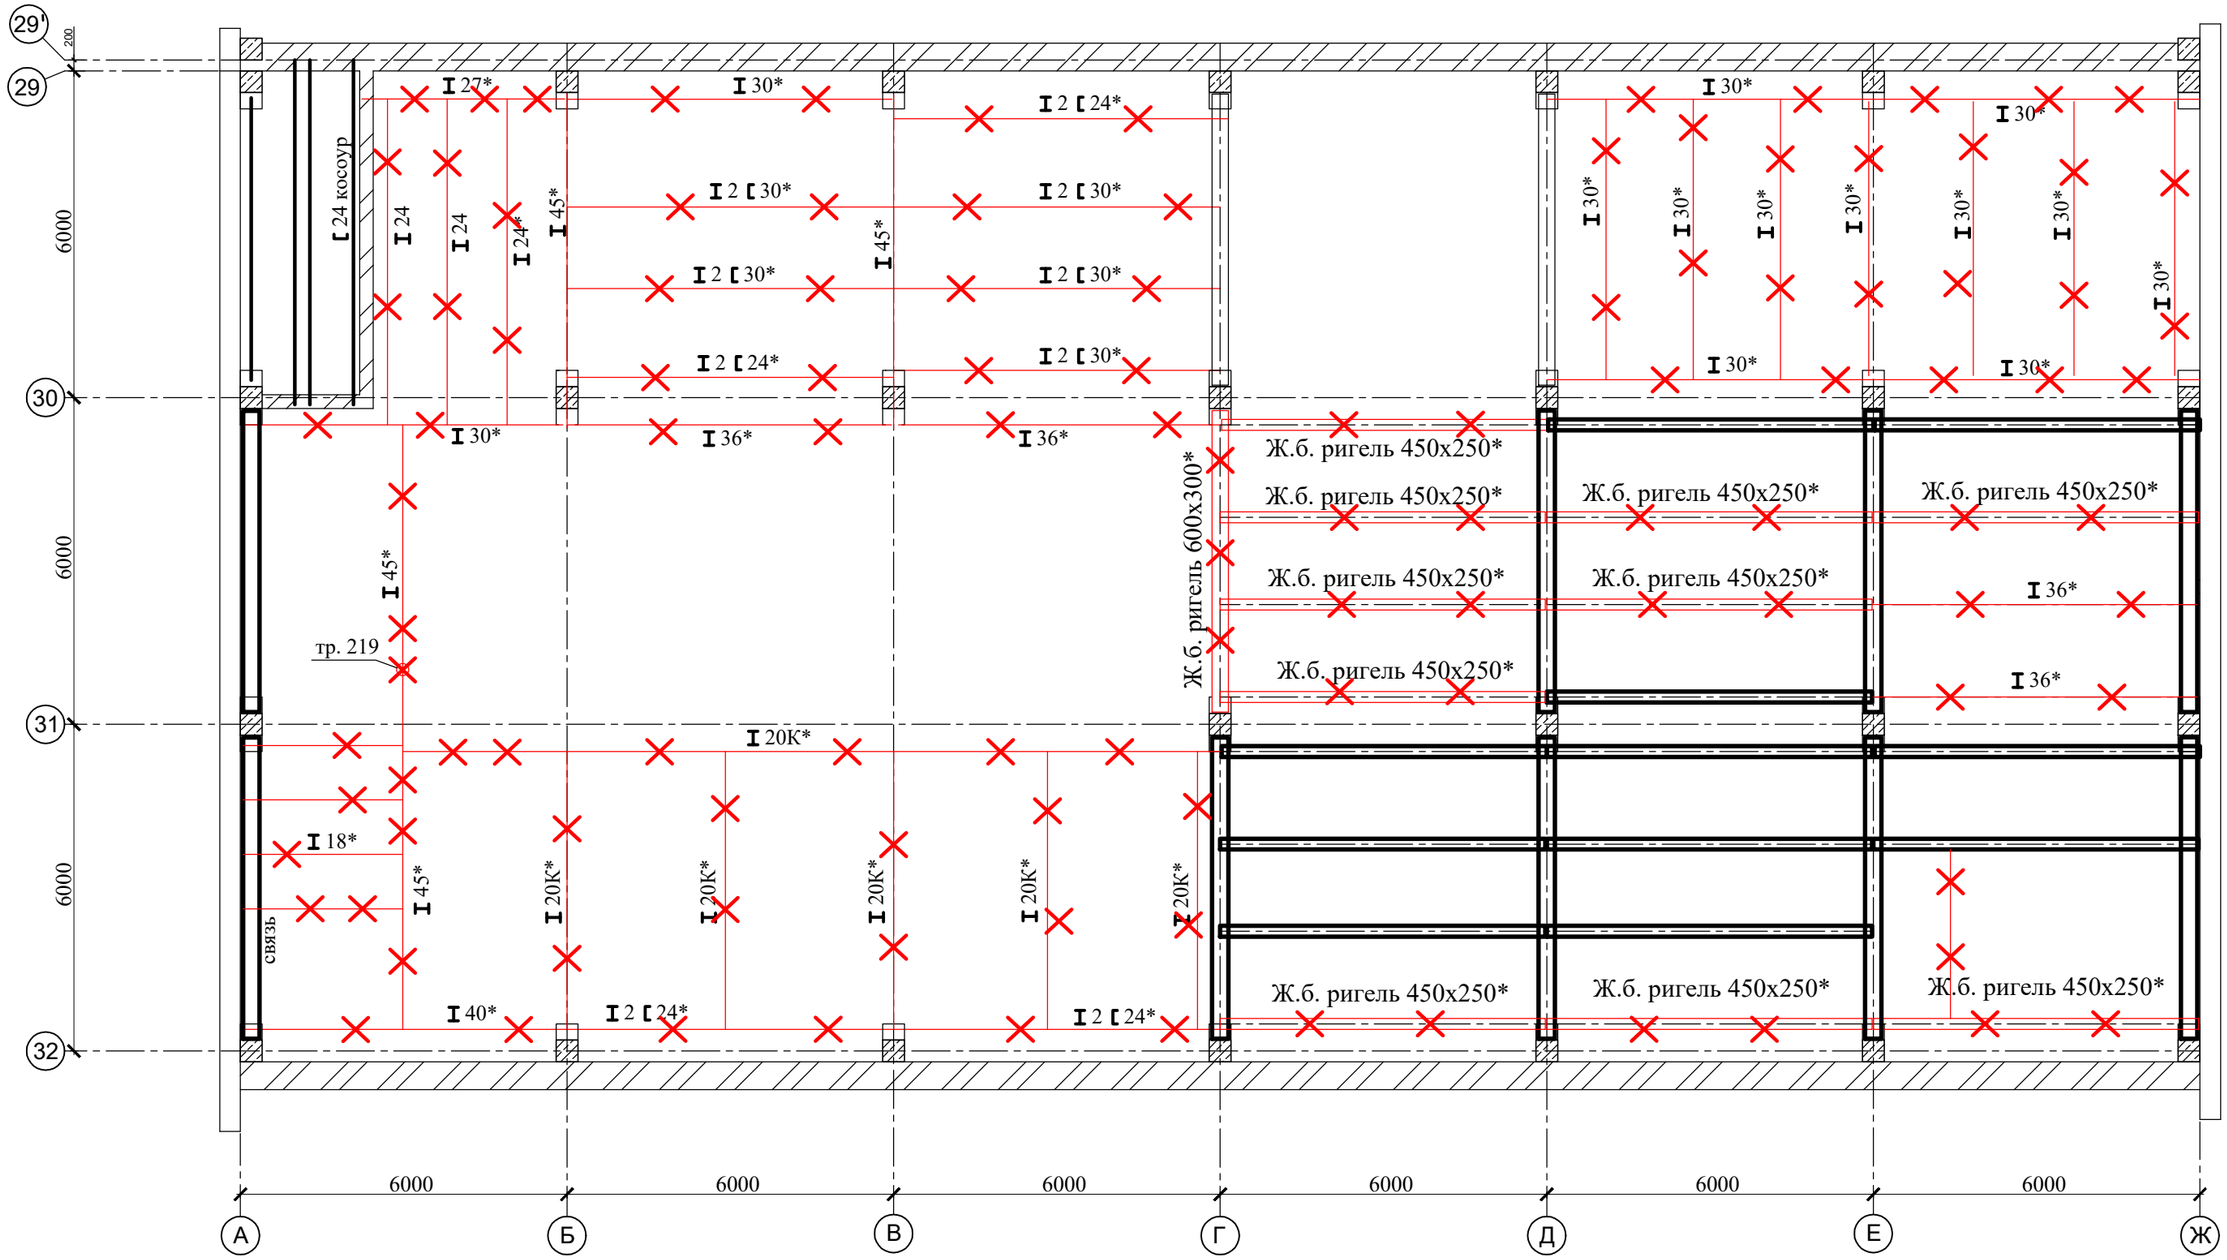

- Стальная балка, сохраняемая;
- Стальная балка, подлежащая демнтажу;
- Ж.б. балка, сохраняемая;
- Ж.б. балка, подлежащая демнтажу;

Согласовано

Взам. инв. №

Подпись и дата

Инв. № подл.

Изм.	Кол. уч.	Лист	№ док.	Подп.	Дата
Разраб.		Уваров			
Провер.		Уваров			
Н. контр.		Карасева			
ГИП		Цыганков			

Договор № 17/22 от 18.08.2022 г. 03.00 - АС1

ОАО "Чишминский сахарный завод", Республика Башкортостан.

Реконструкция моечного отделения и тракта подачи и очистки сырья.

Стадия	Лист	Листов
Р	13	

Схема демонтажа балок на отм. +11,400

ООО "Техпроект", г. Курск.

Формат А3

Спецификация на демонтаж (начало)

Марка, поз.	Обозначение	Наименование	Кол.	Масса, ед. т.	Примечание
		Металлоконстркции и оборудование на кровле: • Дефлекторы • Рамы • Ограждения	3 5	0,5 т. 0,5 т. 1,5 т.	
		Рулонная кровля		720 м²	
		Утеплитель покрытия 200мм.		720 м²	
		Цементно песчаная стяжка (50-250)мм.		720 м²	
		Плиты покрытия (1,5х6х0,3) ПК-01-111	72	1,42 т.	
		Окна с деревянным переплётом		43,0 м²	
		Стеновые ж.б. панели: - 1,2х6х0,25 - 0,6х6х0,25 - карнизные	40 1 6	2,3 т. 1,2 т. 1,3 т.	
		Металлические конструкции площадок, стоек, балок, опорных рам, лестниц, перекрытий.		200,0т.	
		Двери металлические -1,2х2,2м -2,0х2,2м	7 5		
		Ворота металлические -3,6х3,6м -3,6х4,2м	2 1		
		Конструкции операторской на отм. +11,400 -ПВХ -Остекление		40 м² 24 м²	
		Покрытие мастерской и операторской на отм. +11,400 -Профлист -Досчатый настил 30мм		50 м² 50 м²	
		Кирпичные стены 250мм (+50мм штукатурка)		220 м³	
		Кирпичные перегородки 120мм (+50мм штукатурка)		25 м³	

Спецификация на демонтаж (окончание)

Марка, поз.	Обозначение	Наименование	Кол.	Масса, ед. т.	Примечание
		Демонтаж штукатурки: 30* мм		3300 м²	
		Конструкции пола : отм. +3,600; +7,200; • Плитка кислотно-упорная 25*мм. • Цементно-песчаная стяжка 55*мм. • Ж.б. плита 150*мм. (с учётом утолщений 200 мм. под оборудование)		 1000 м² 1000 м² 1000 м²	
		Конструкции пола : отм. +11,400 • Плитка кислотно-упорная 25*мм. • Цементно-песчаная стяжка 255*мм. • Ж.б. плита 150*мм. (с учётом утолщений 200 мм. под оборудование)		 560 м² 560 м² 560 м²	
		Конструкции пола : на отм. 0,000; • Плитка кислотно-упорная 25*мм. • Цементно-песчаная стяжка 75*мм. • Ж.б. плита 200*мм.		 660 м² 660 м² 660 м²	
		Ж.б. ригели перекрытия: • 600х300х5600* • 450х250х6300	 3 34	 2,6 т 1,8 т	
		Железобетонный мнолитный фундамент под свеклонасосы		60 м³	
		Фундаменты под оборудование		10 м³	
		Лестница: на отм. 0,000; +3,600; +7,200; +11,400. • Ступени ГОСТ 8717-58 • Перила • Площадки лестничные ж.б.	 75	 0,12 т 0,15 т 2,0 м³	

Согласовано

Взам. инв. №

Подпись и дата

Инв. № подл.

Изм.	Кол. уч.	Лист	№ док.	Подп.	Дата
Разраб.		Уваров А.			
Провер.		Уваров			
Н. контр.		Карасева			
ГИП		Цыганков			

Договор № 17/22 от 18.08.2022г 03.00-АС1

ОАО "Чишминский сахарный завод", Башкортостан.

Реконструкция моечного отделения и тракта подачи и очистки сырья.

Стадия	Лист	Листов
Р	14	

Спецификация на демонтаж (начало)

ООО "Техпроект", г. Курск.

Формат А3

Пояснения к демонтажу

На схемах и спецификациях демонтажа даны полные объёмы работ , но без учёта этапности. Она отражает порядок выполнения работ и установку дополнительных связей. Данные мероприятия необходимы для обеспечения устойчивости конструкций , оставшихся без раскрепления в результате демонтажа конструкций перекрытий .

Примечания:

1. Демонтаж конструкций производить в соответствии с указаниями по технике безопасности СП 48.13330.2019, СНиП 12-01-2004, СНиП 12-0,3-2001, СНиП 12-04-2002 и ППР.

Согласовано

Взам. инв. №

Подпись и дата

Инв. № подл.

Изм.	Кол. уч.	Лист	№ док.	Подп.	Дата
Разраб.		Уваров А.			
Провер.		Уваров			
Н. контр.		Карасева			
ГИП		Цыганков			

Договор № 17/22 от 18.08.2022г 03.00-АС1

ОАО "Чишминский сахарный завод", Башкортостан.

Реконструкция моечного отделения и тракта подачи и очистки сырья.

Стадия	Лист	Листов
Р	15	

Спецификация на демонтаж (окончание)

ООО "Техпроект", г. Курск.

Формат А4